

scala 1:10




RETE ELETTROSALDATA Ø 6 maglia 10*10 L=80

scala 1:100




scala 1:20

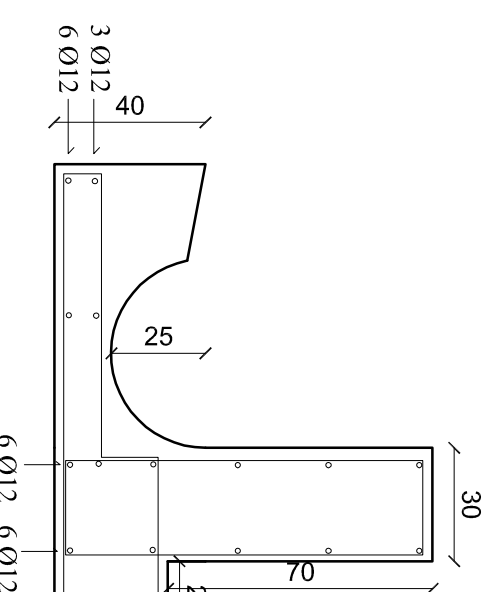


LEGENDA


- | | |
|---|--|
| NUOVA TUBAZIONE Ø 400 S/N20 | |
| NUOVO CORDOLO IN C/A | |
| NUOVA CUNETTA CON TUBO DI SCARICO Ø 500 | |
| TERRENO ESISTENTE | |
| AREA DI SCANO | |
| NUOVI POZZETTI Ø 80x80 | |

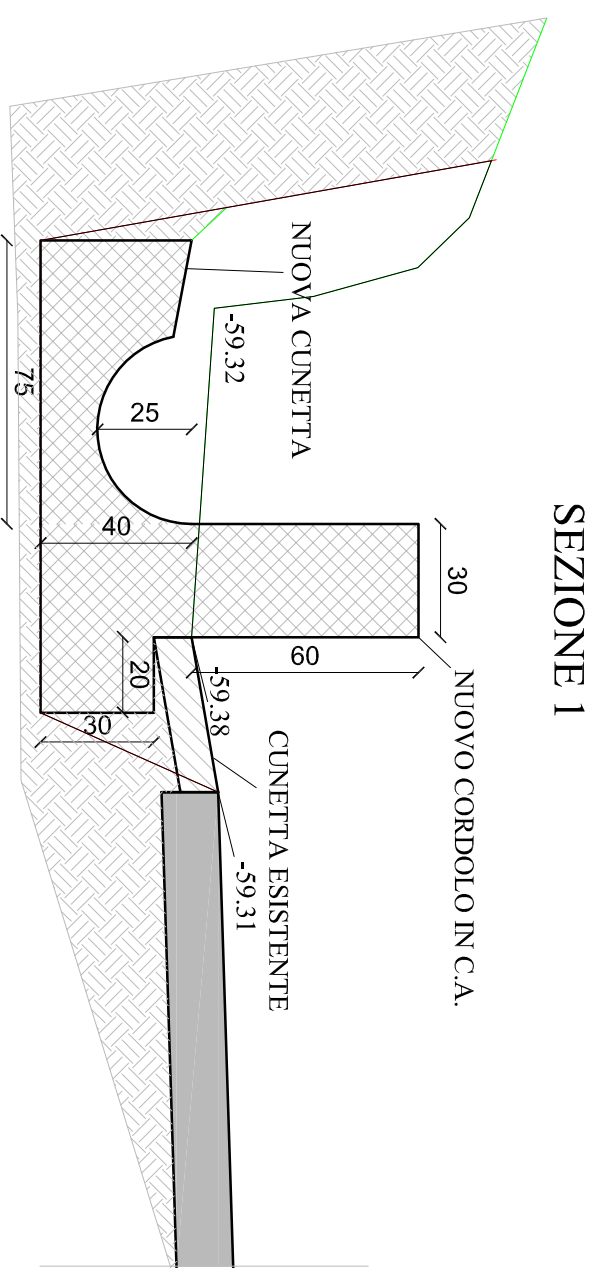


SEZIONE I

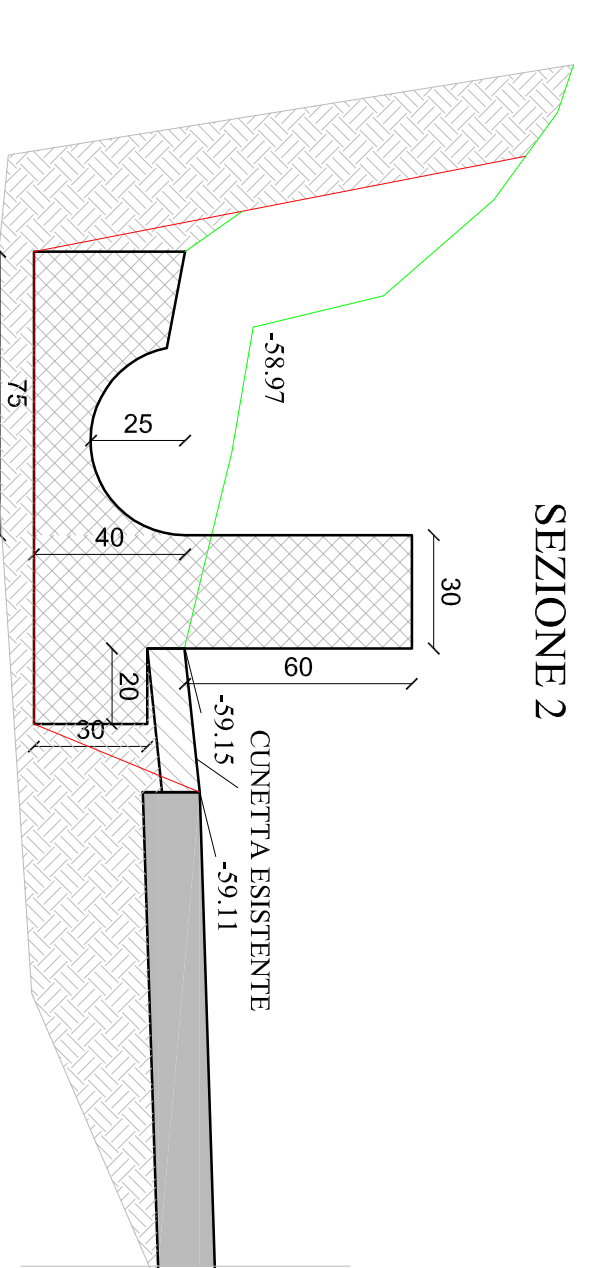


SEZIONE 3

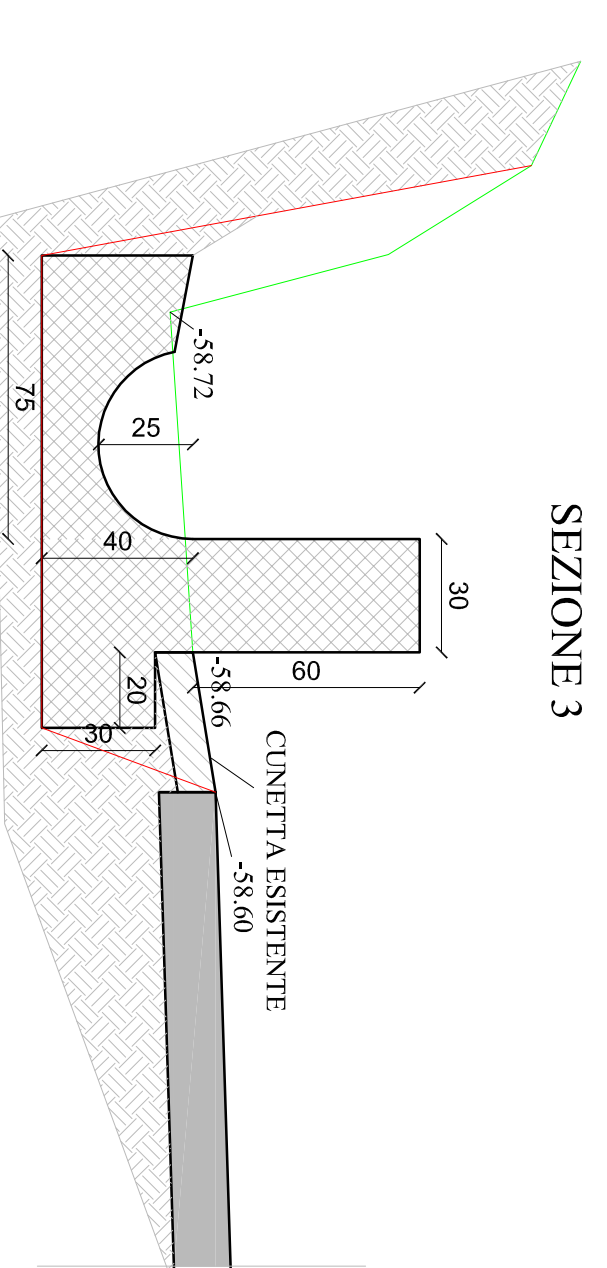



SEZIONE 4

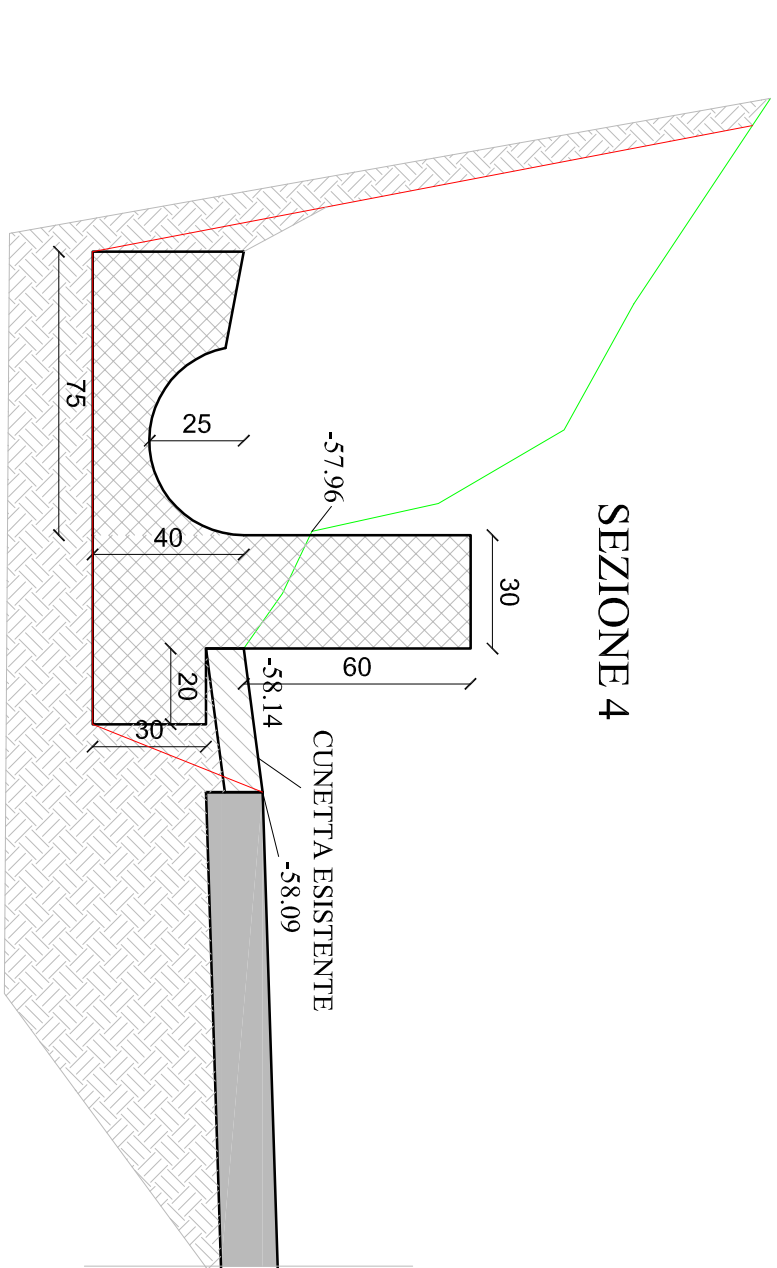


SEZIONE 5

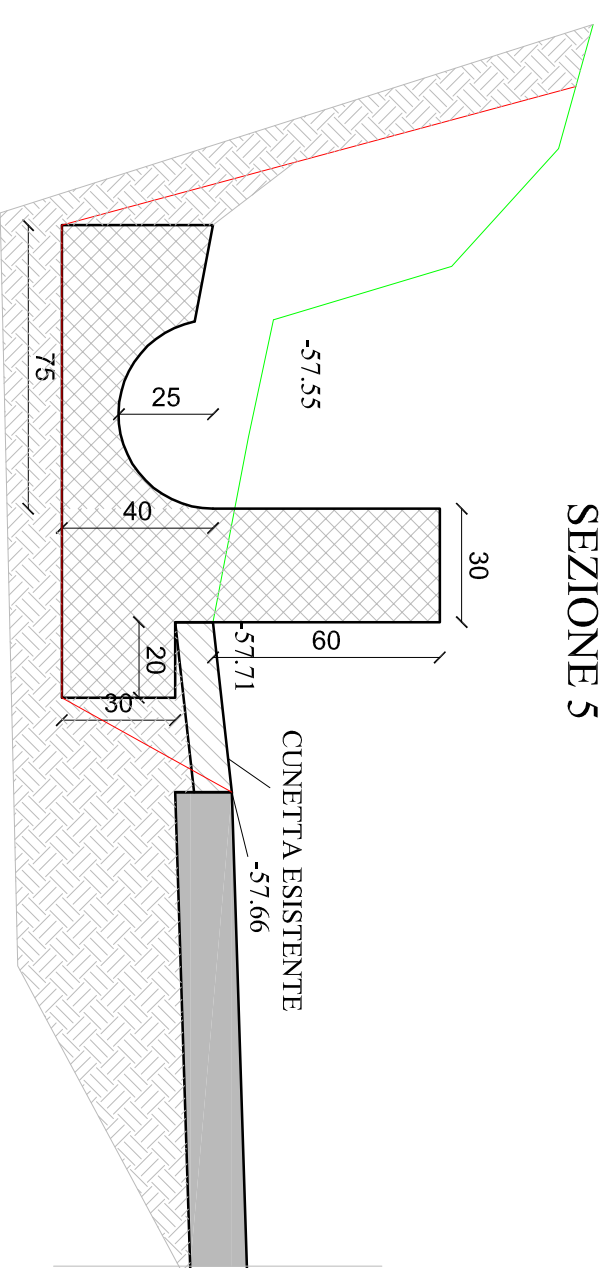


SEZIONE 6

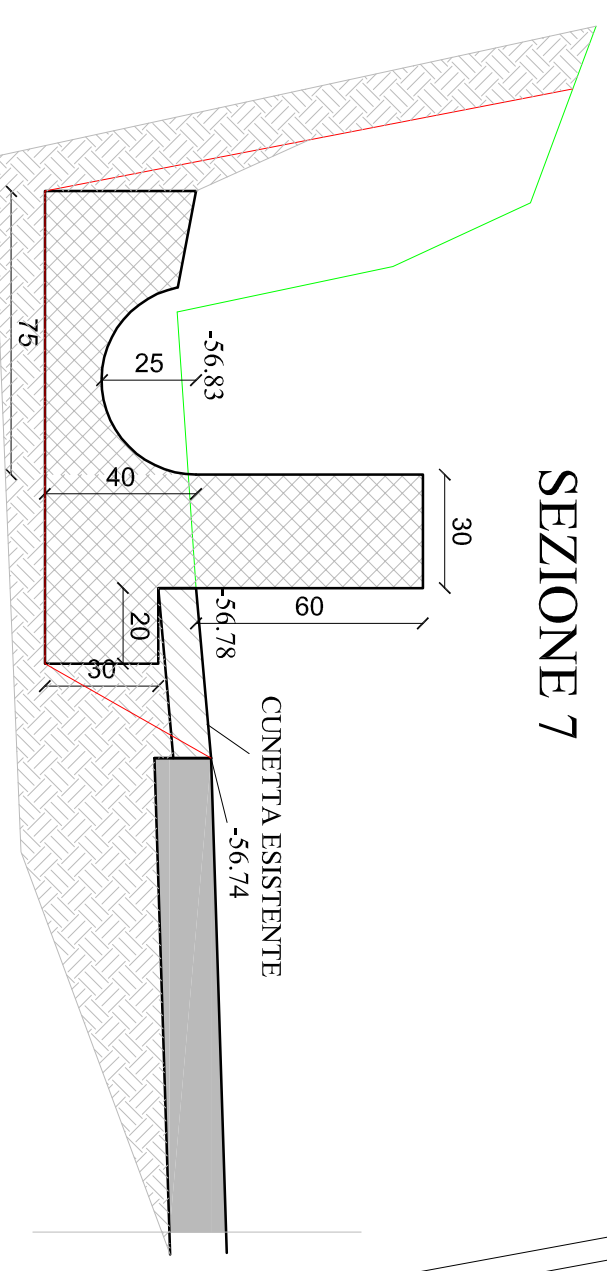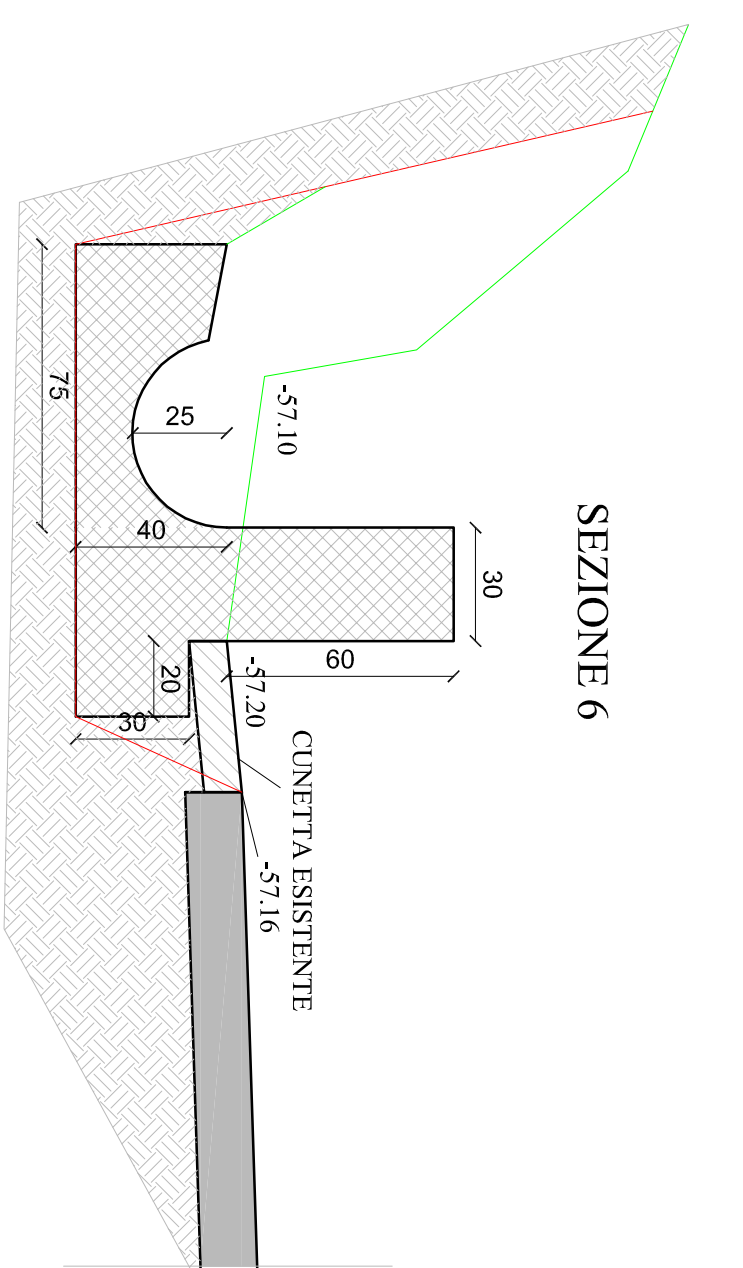


SEZIONE 7

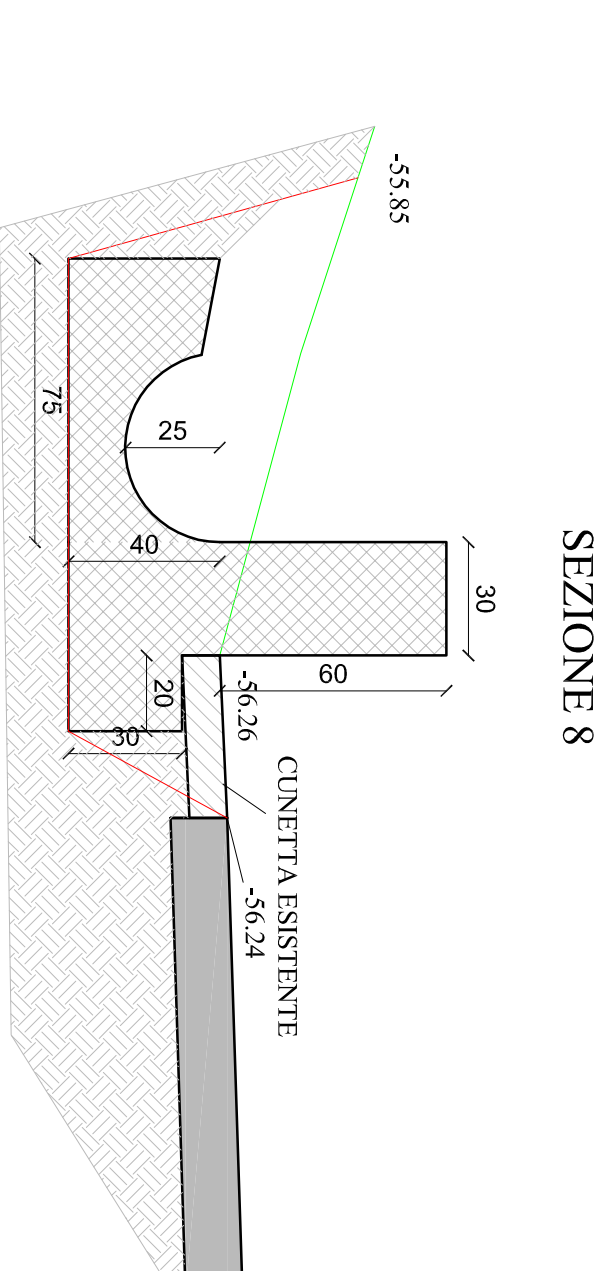


SEZIONE 8

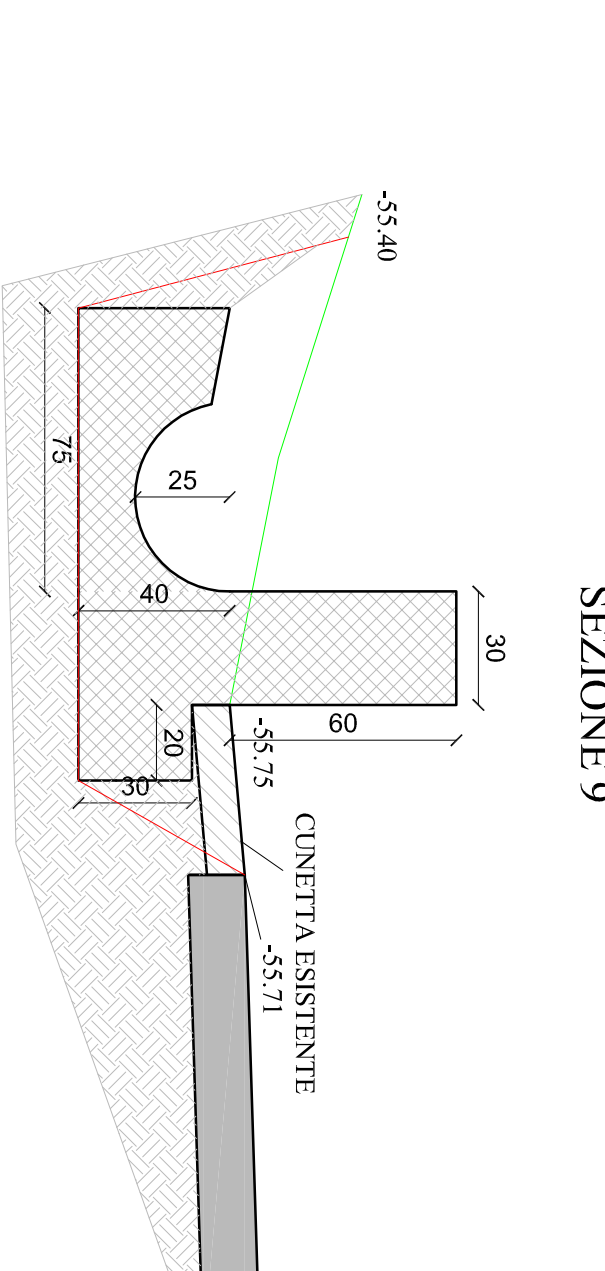


SEZIONE 9

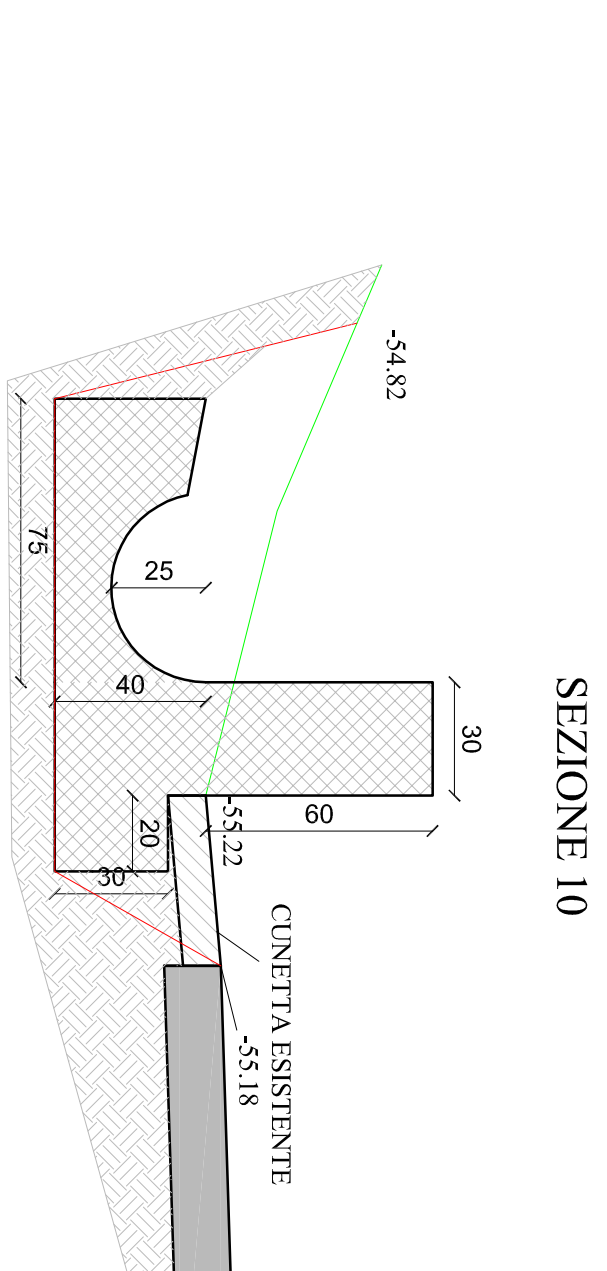

SEZIONE 10

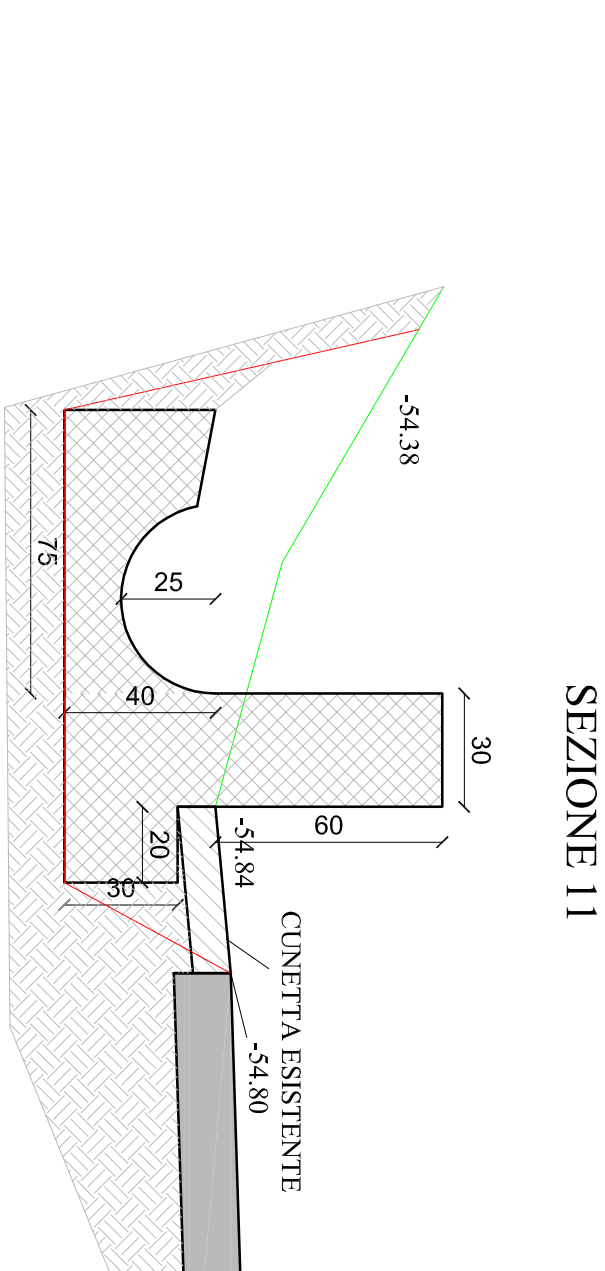

SEZIONE I

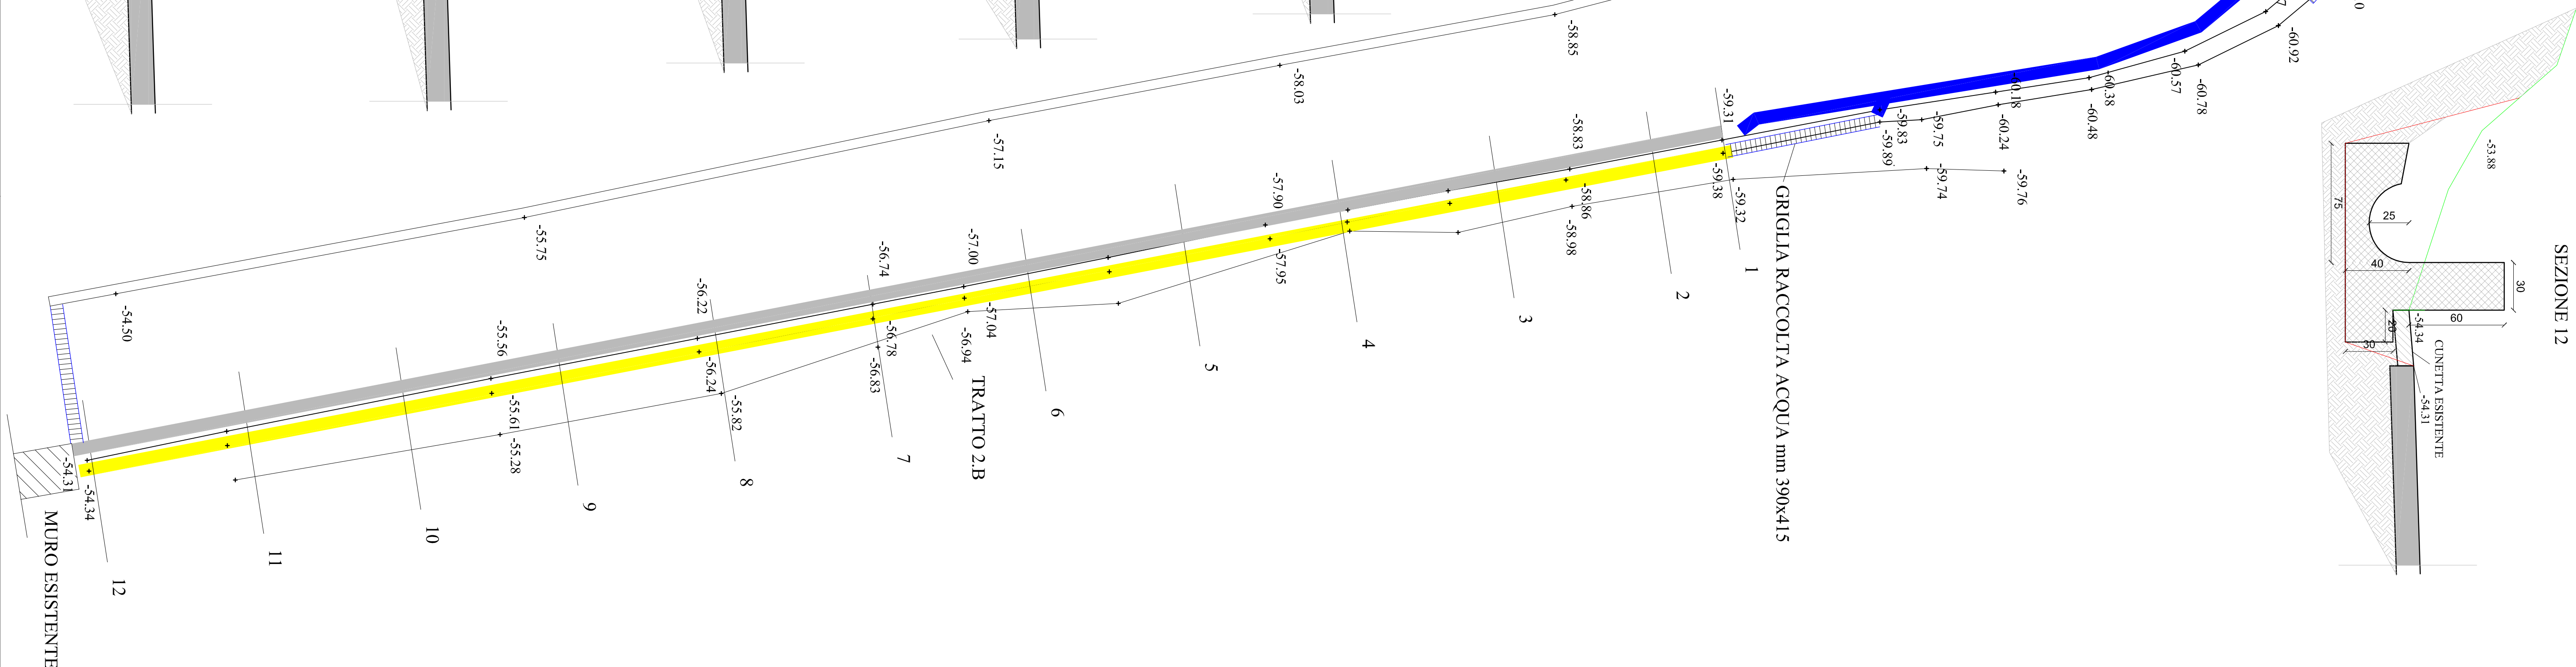

ELABORATO

FIRE NAME:		NOTE:		SCALA: 1:100 1:20 1:10	
4					
3					
2					
1	PROGETTO ASSICURATIVO	MARZO 2012	CANTOS	CANTOS	
0	PROGETTO DEFINITIVO	GIUGNO 2012	CANTOS	CANTOS	
REV.	DESCRIZIONE	DATA	REALTÀ	VERIFICATO	APPROVATO