

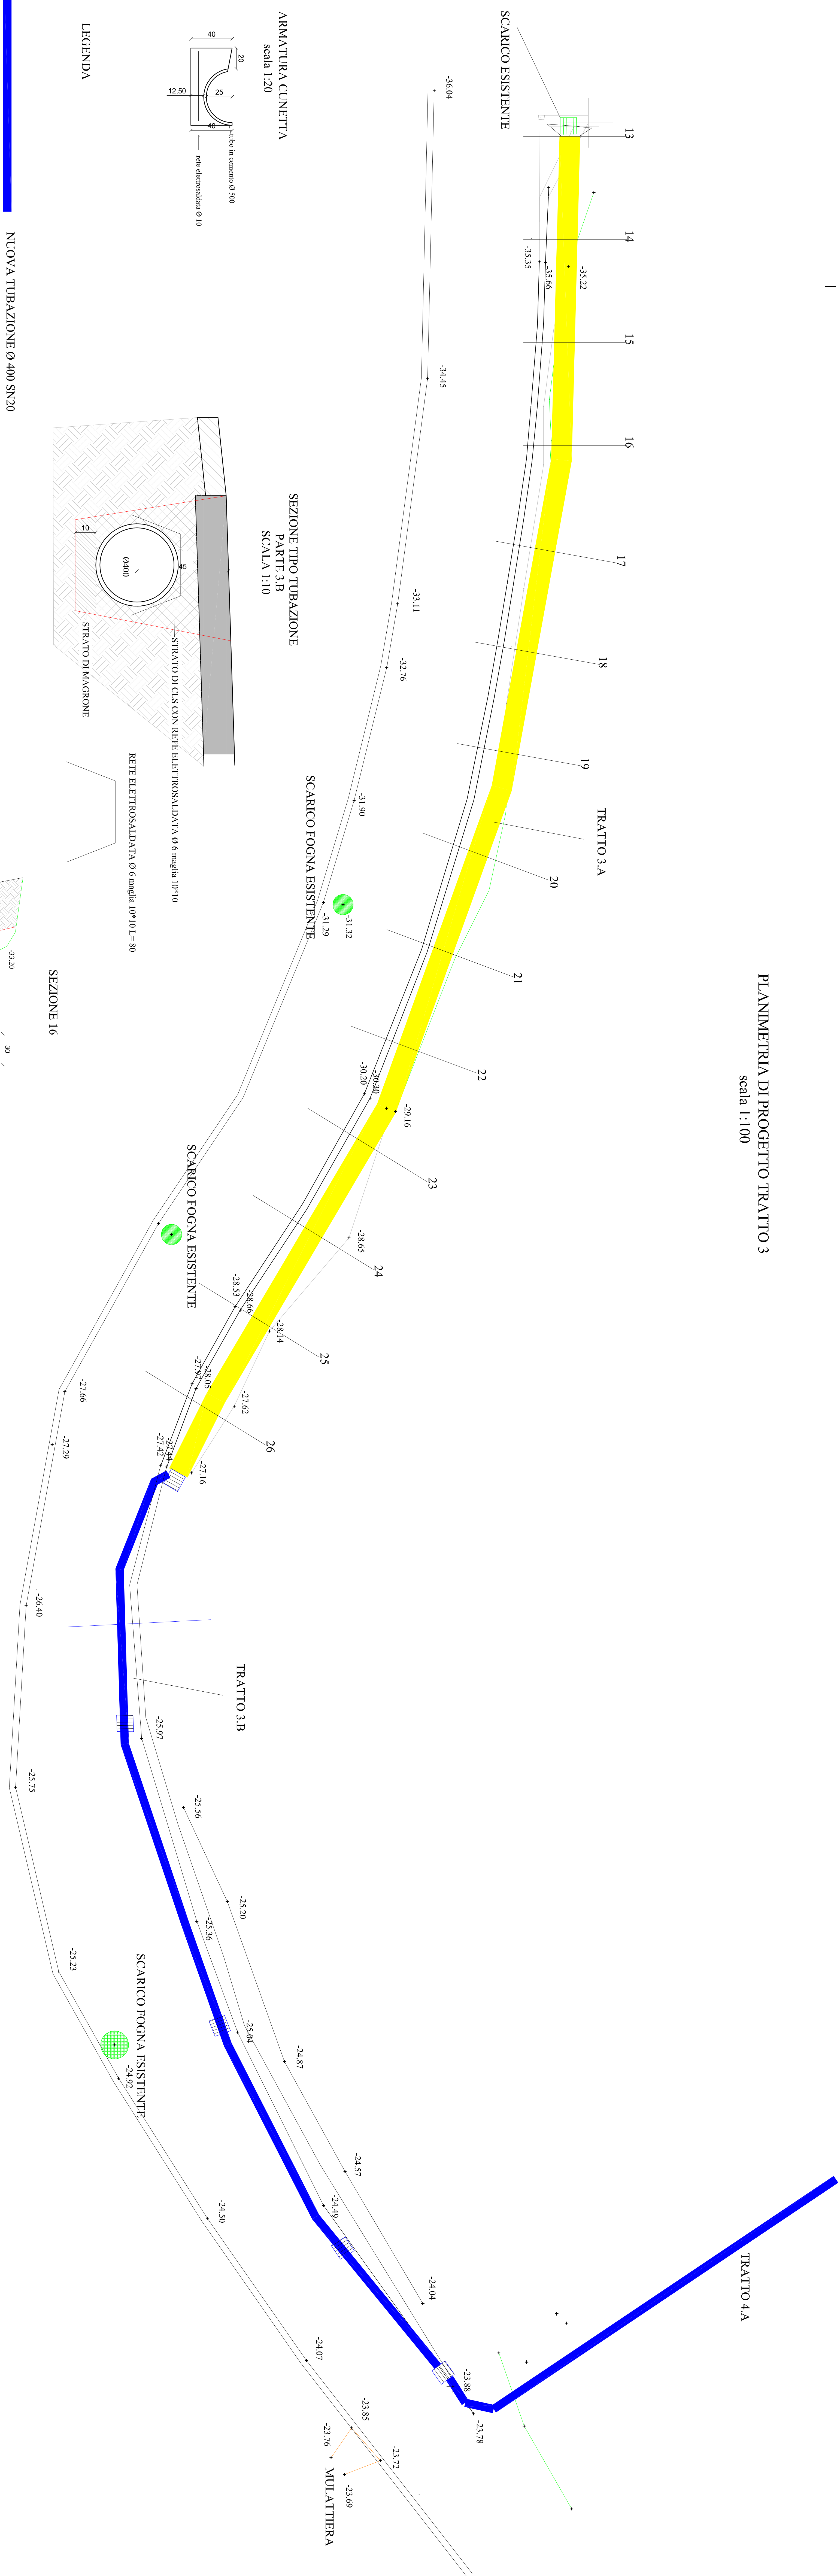



Scala 1:100

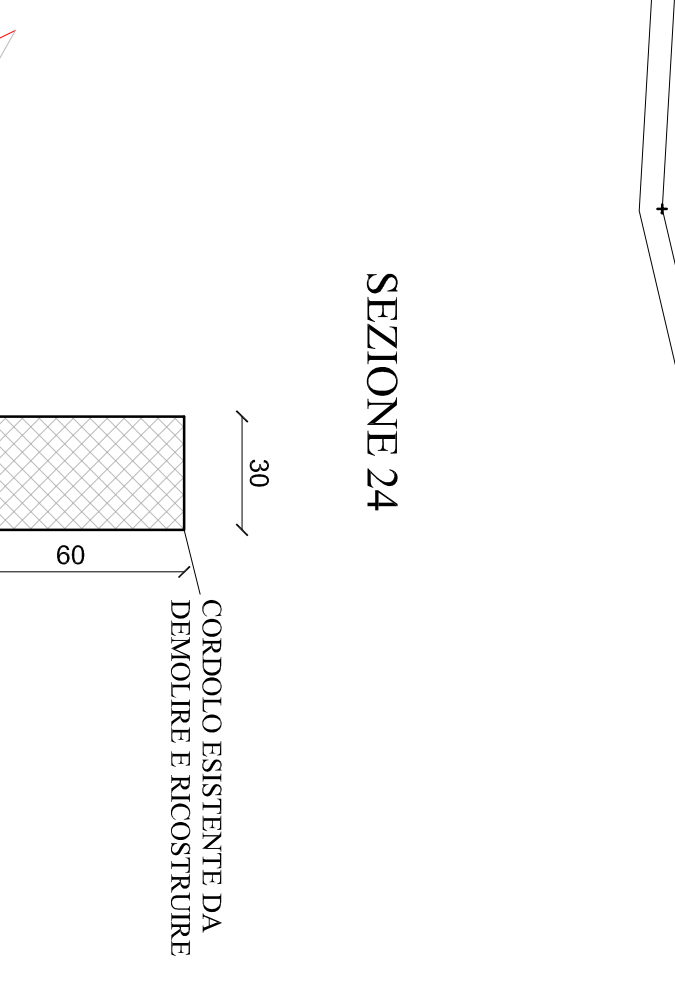

NUOVA TUBAZIONE
NUOVA CUNETTA CO
TERRENO ESISTENTE
AREA DI SCAVO
SCARICO ESISTENTE

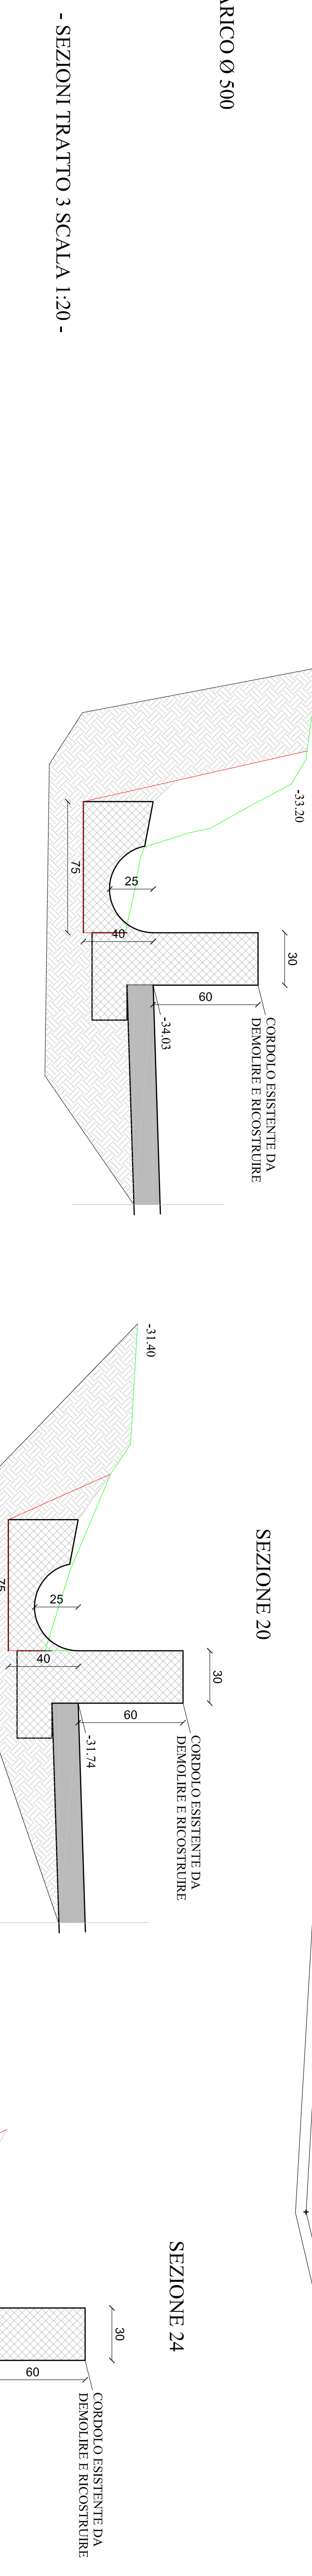

RÉGION AUTONOME VALLE D'AOSTA	RÉGION AUTONOME VALLEE D'AOUSTE
COMMUNE DI ILLIANES	COMMUNE DE ILLIANES
	
COMUNITÀ:	
COMUNE DI ILLIANES VIA Roma 38 Tel. 0126 - 6523110 P.1-0109680077 C.F. 80109680077 INTERVENTI DI RACCOLTA E REGIMAZIONE DELLE ACQUE LUNGO LA STRADA COMUNALE PER LE LOCALITÀ VERS-BAROTTAS, LES TOURONS E LES COURTIS	
PROGETTO ESECUTIVO	
PROGETTISTA:	
Ing. Giuseppe COMOS (mandatario) Ing. P.A. CAMOZZI Ing. R. GIGLI, Geom. Angelo NEGRO, Geo. Stefano MANGIAPLO -Via Roma 10/Bis B-11027 SAINT-PINCEGROSSO - tel. 0198517128	

